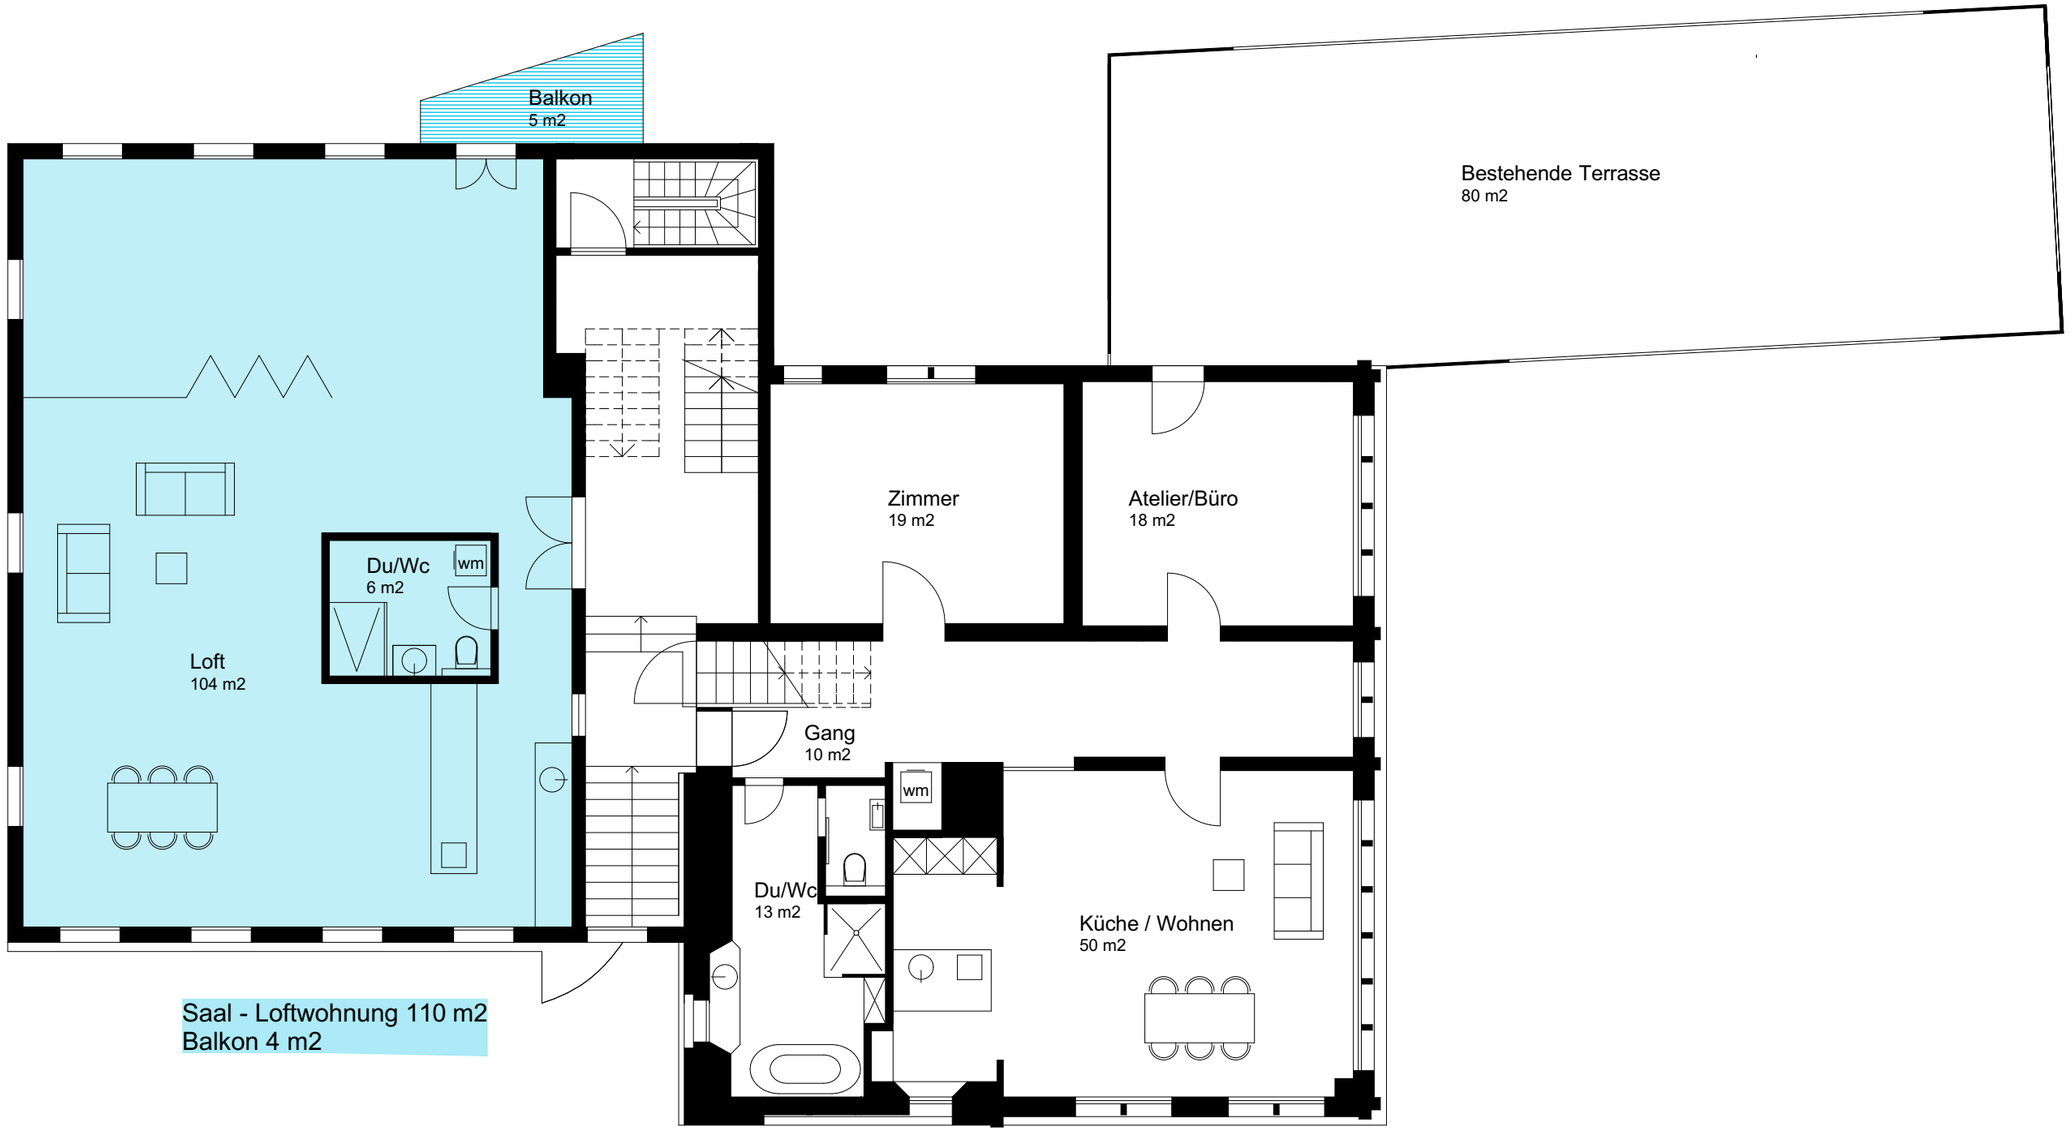


1.Obergeschoss 1:100